


LEYENDA	
	Caminos
	Carretera
56	Nº de finca
Exc	Parcela Excluida
	Límite T.M.
	Servidumbre de Paso
SP-1	Nº Servidumbre de Paso
H	Poste tendido eléctrico
	Río Tajo

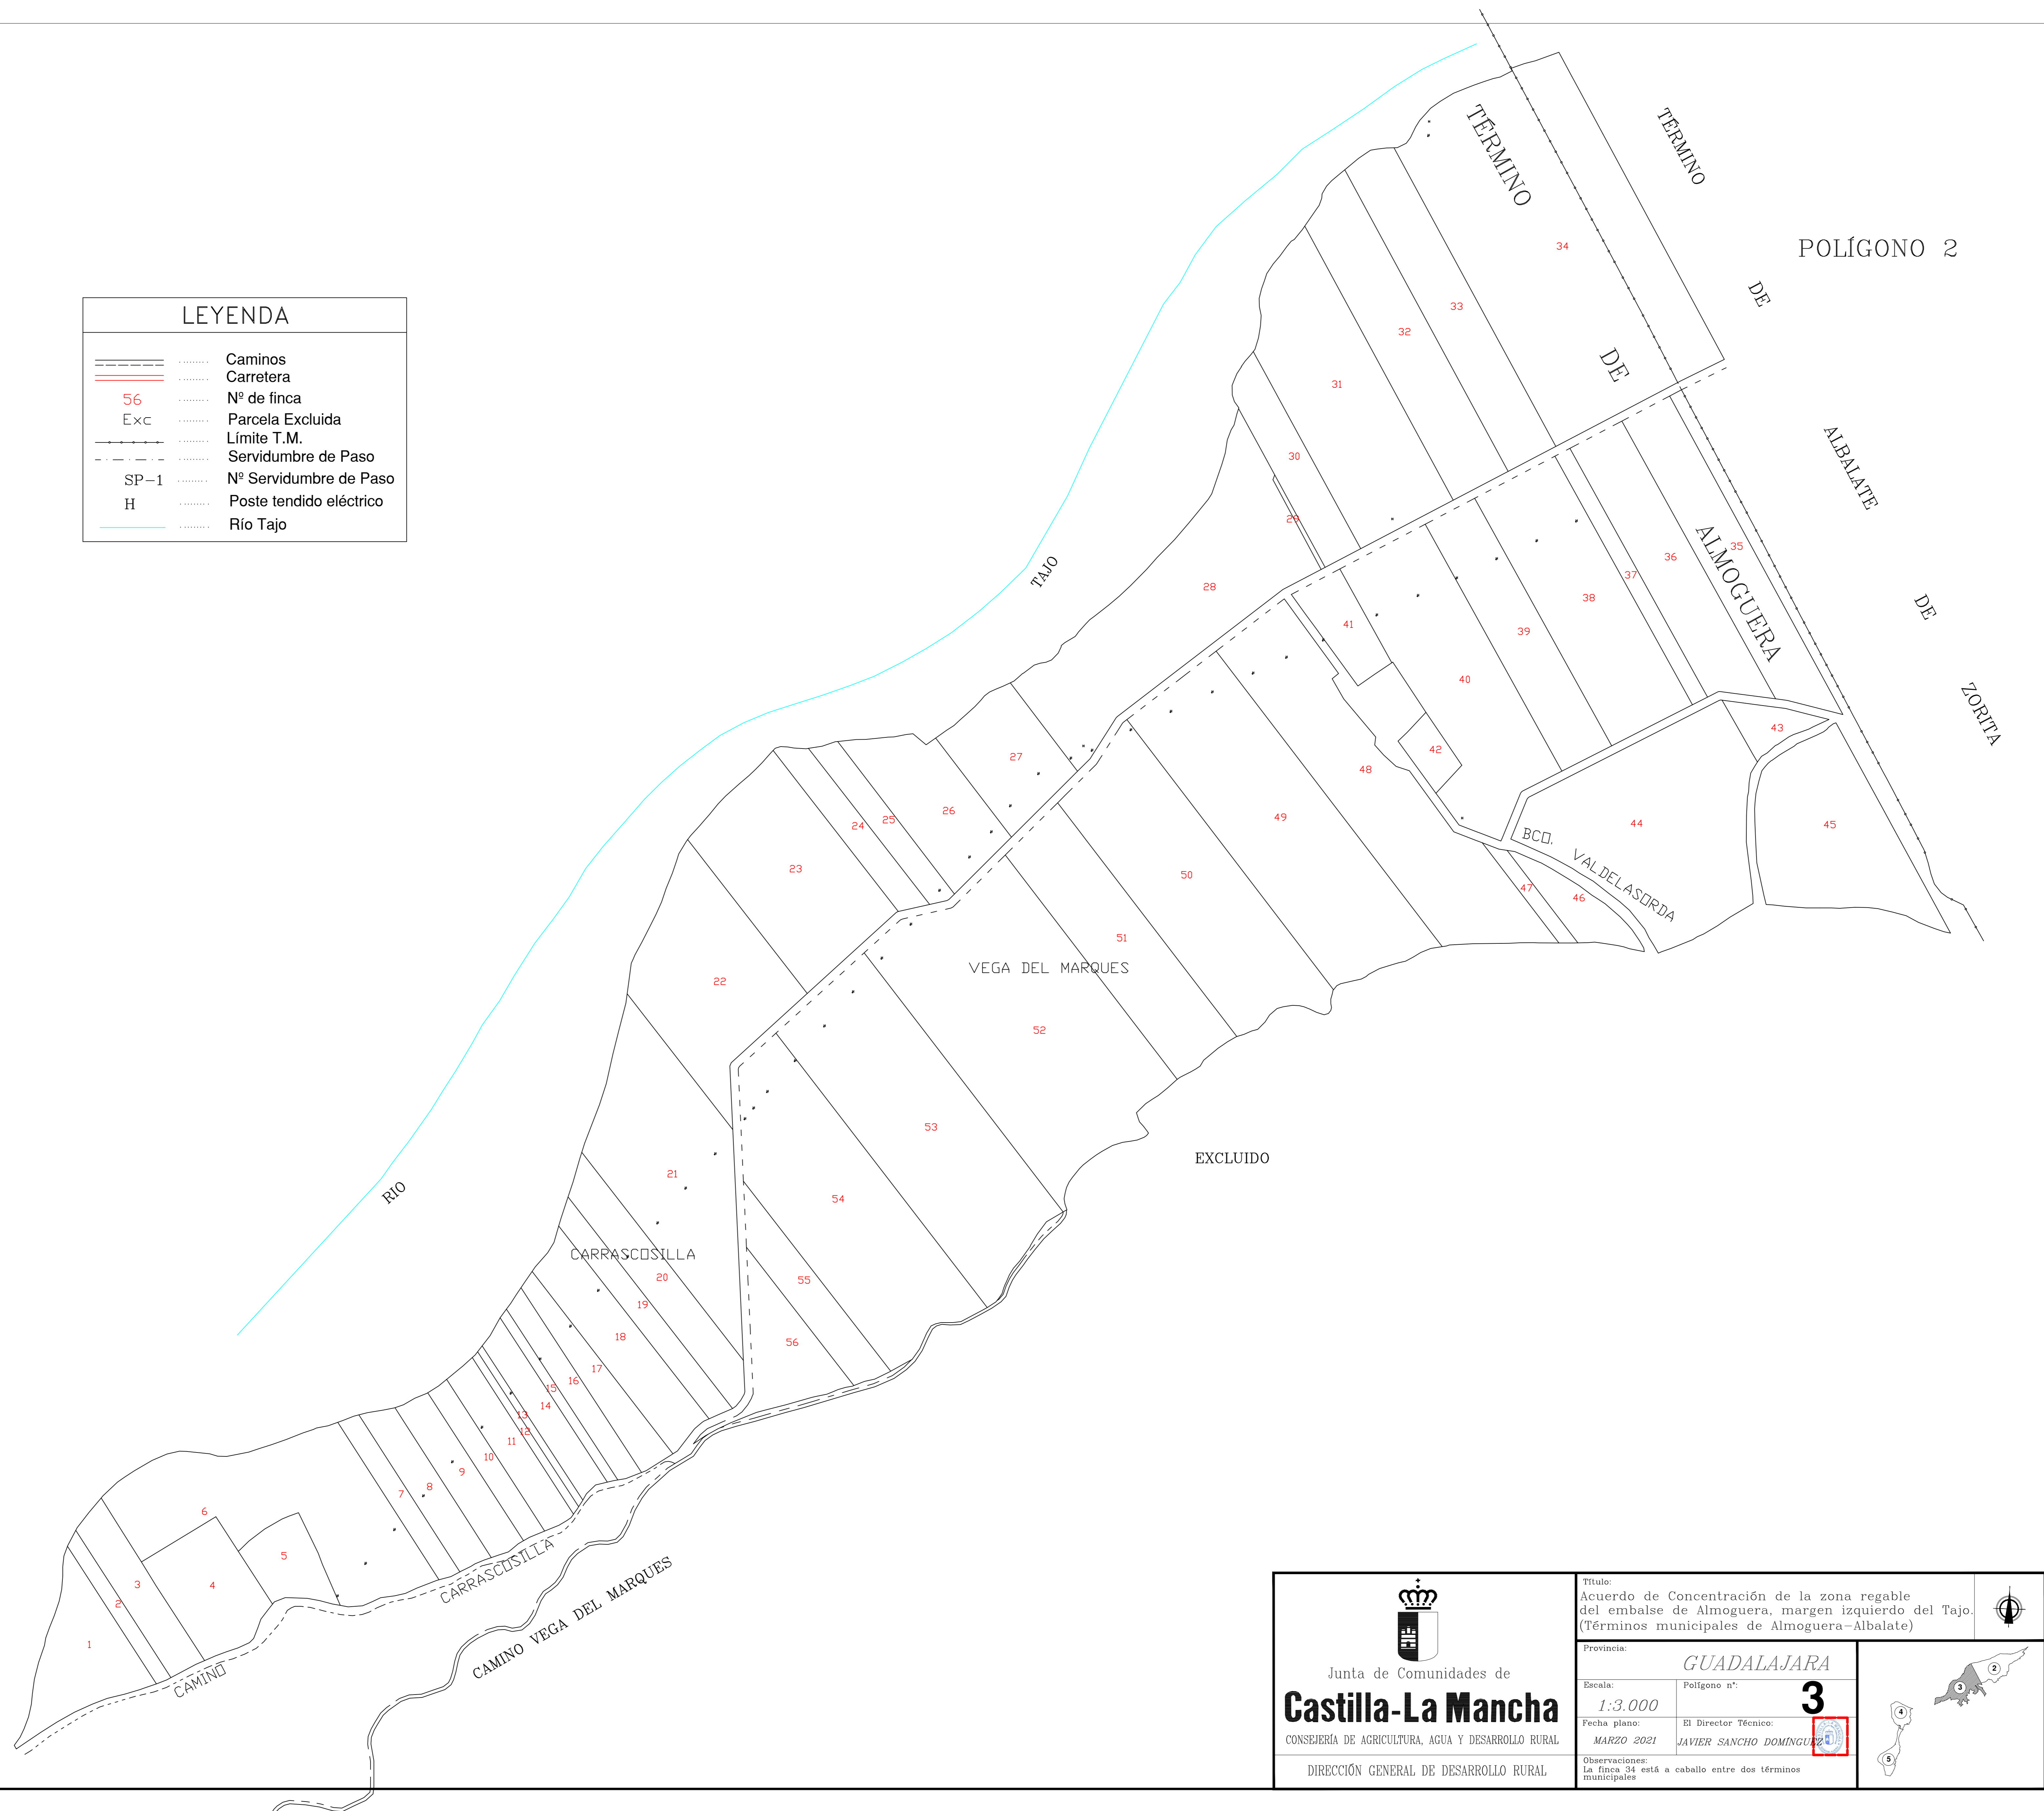

 Junta de Comunidades de <b>Castilla-La Mancha</b> CONSEJERIA DE AGRICULTURA, AGUA Y DESARROLLO RURAL DIRECCIÓN GENERAL DE DESARROLLO RURAL	Título: Acuerdo de Concentración de la zona regable del embalse de Almodovar, margen izquierdo del Tajo. (Términos municipales de Almodovar-Albalate)	
	Provincia: <b>GUADALAJARA</b> Escala: <b>1:3.000</b> Fecha plano: <b>MARZO 2021</b>	
Observaciones: La finca 34 está a caballo entre dos términos municipales		